


План 1 этажа

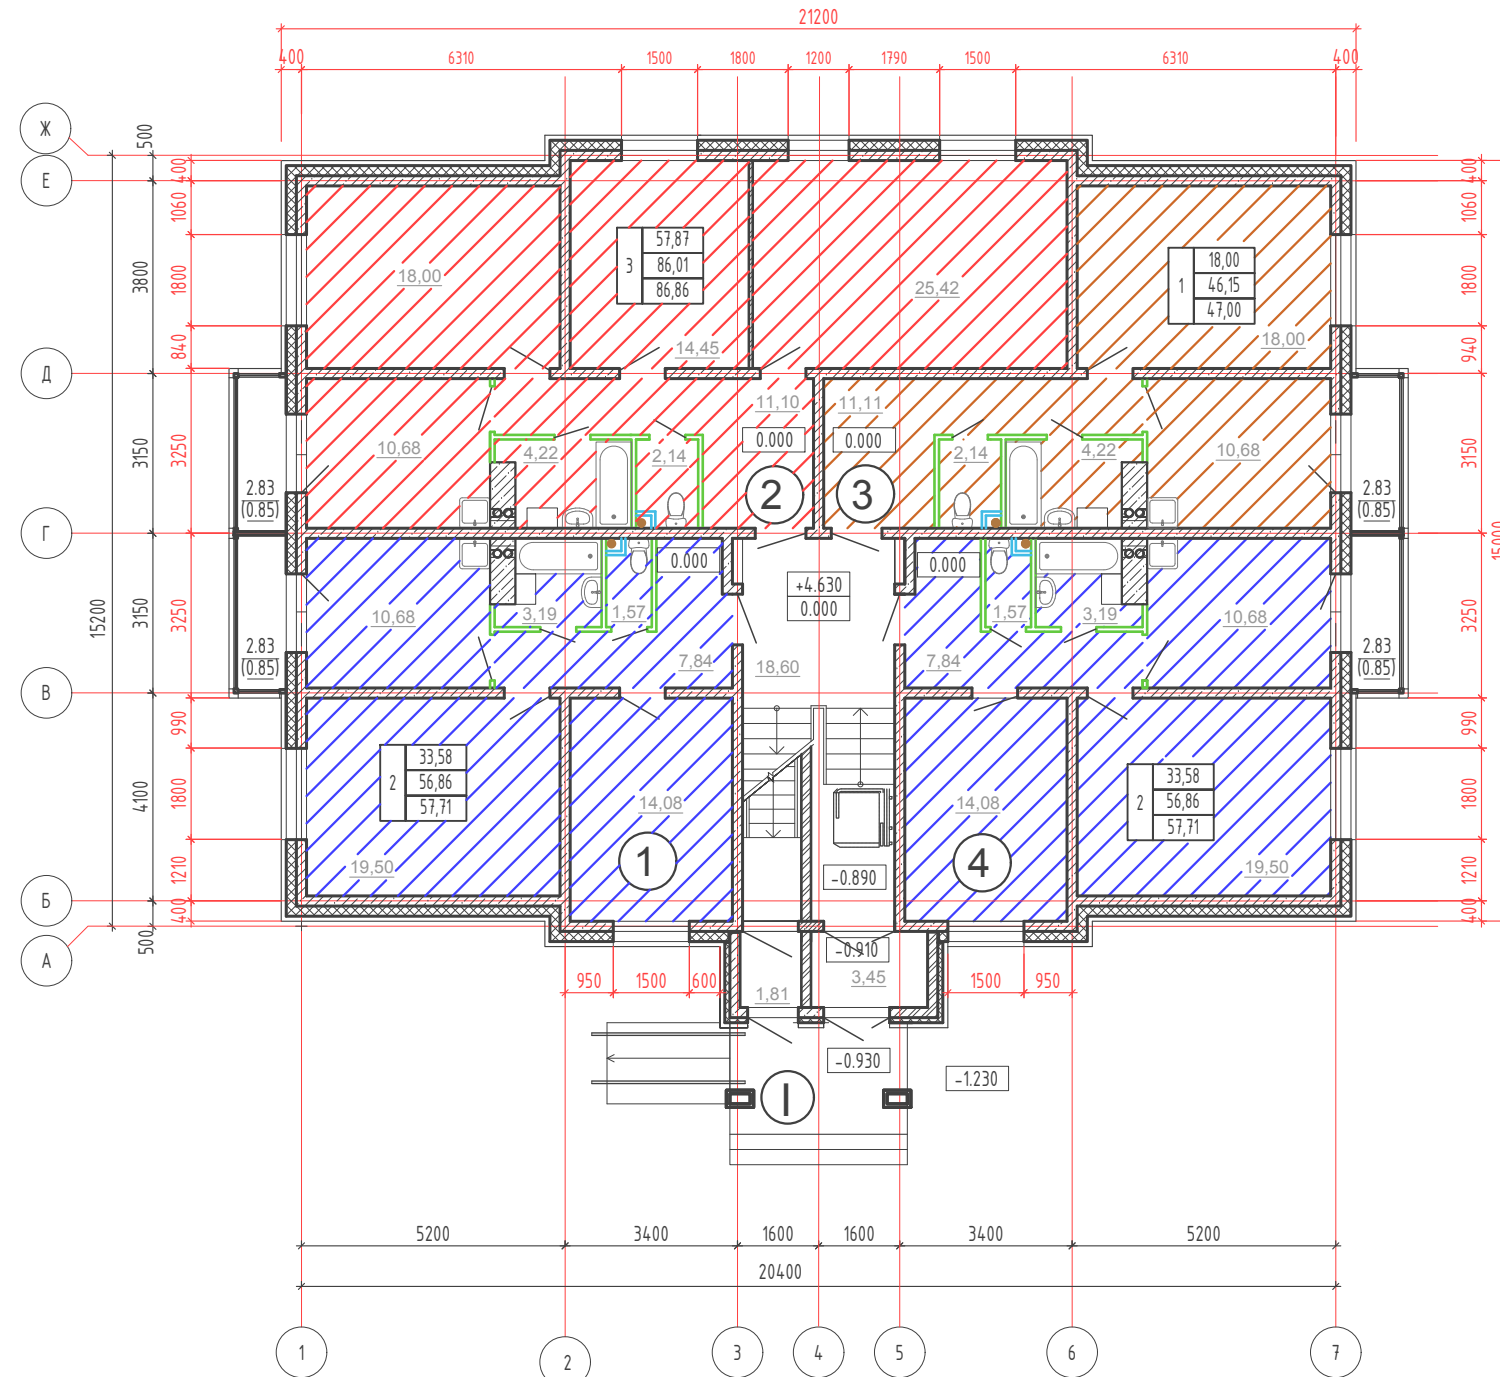

Примечания:

1. ①, ②, ..., ④ - номера квартир

кол-во комнат

2.

| | |
|-------|---|
| 33,58 | - жилая площадь квартиры |
| 56,86 | - площадь квартиры |
| 57,71 | - площадь квартиры с учетом площади балкона |


3. ① - номер подъезда

| | | | | | | | | | |
|---------------|-----------|------|-------|---------|------|--|---------|--|--|
| | | | | | | 2017 | 99-2-AP | | |
| | | | | | | Два пятиэтажных многоквартирных жилых дома в границах улиц Гагарина и 2-я Восточная и переулок Пролетарский и Производственный в г.Поронайск | | | |
| Изм. | Кол.уч. | Лист | №изм. | Подпись | Дата | Многоквартирный жилой дом №2 | | | |
| Архитектор | Кузьменко | | | | | | | | |
| Рук.техн.отд. | | | | | | | | | |
| Проверил | | | | | | | | | |
| Гл.спец.техн. | | | | | | | | | |
| Н.контр | | | | | | | | | |
| ГИП | Крюков | | | | | План 1 этажа | | | |

ООО "Южный Проектный Институт", Россия
г. Ростов-на-Дону, 344002, ул. М. Горького, 114/2
+7 (863) 200-79-85 / 200-79-86 / 200-79-87
info@jpi.ru / www.jpi.ru

Формат А3

План 2-5 этажей

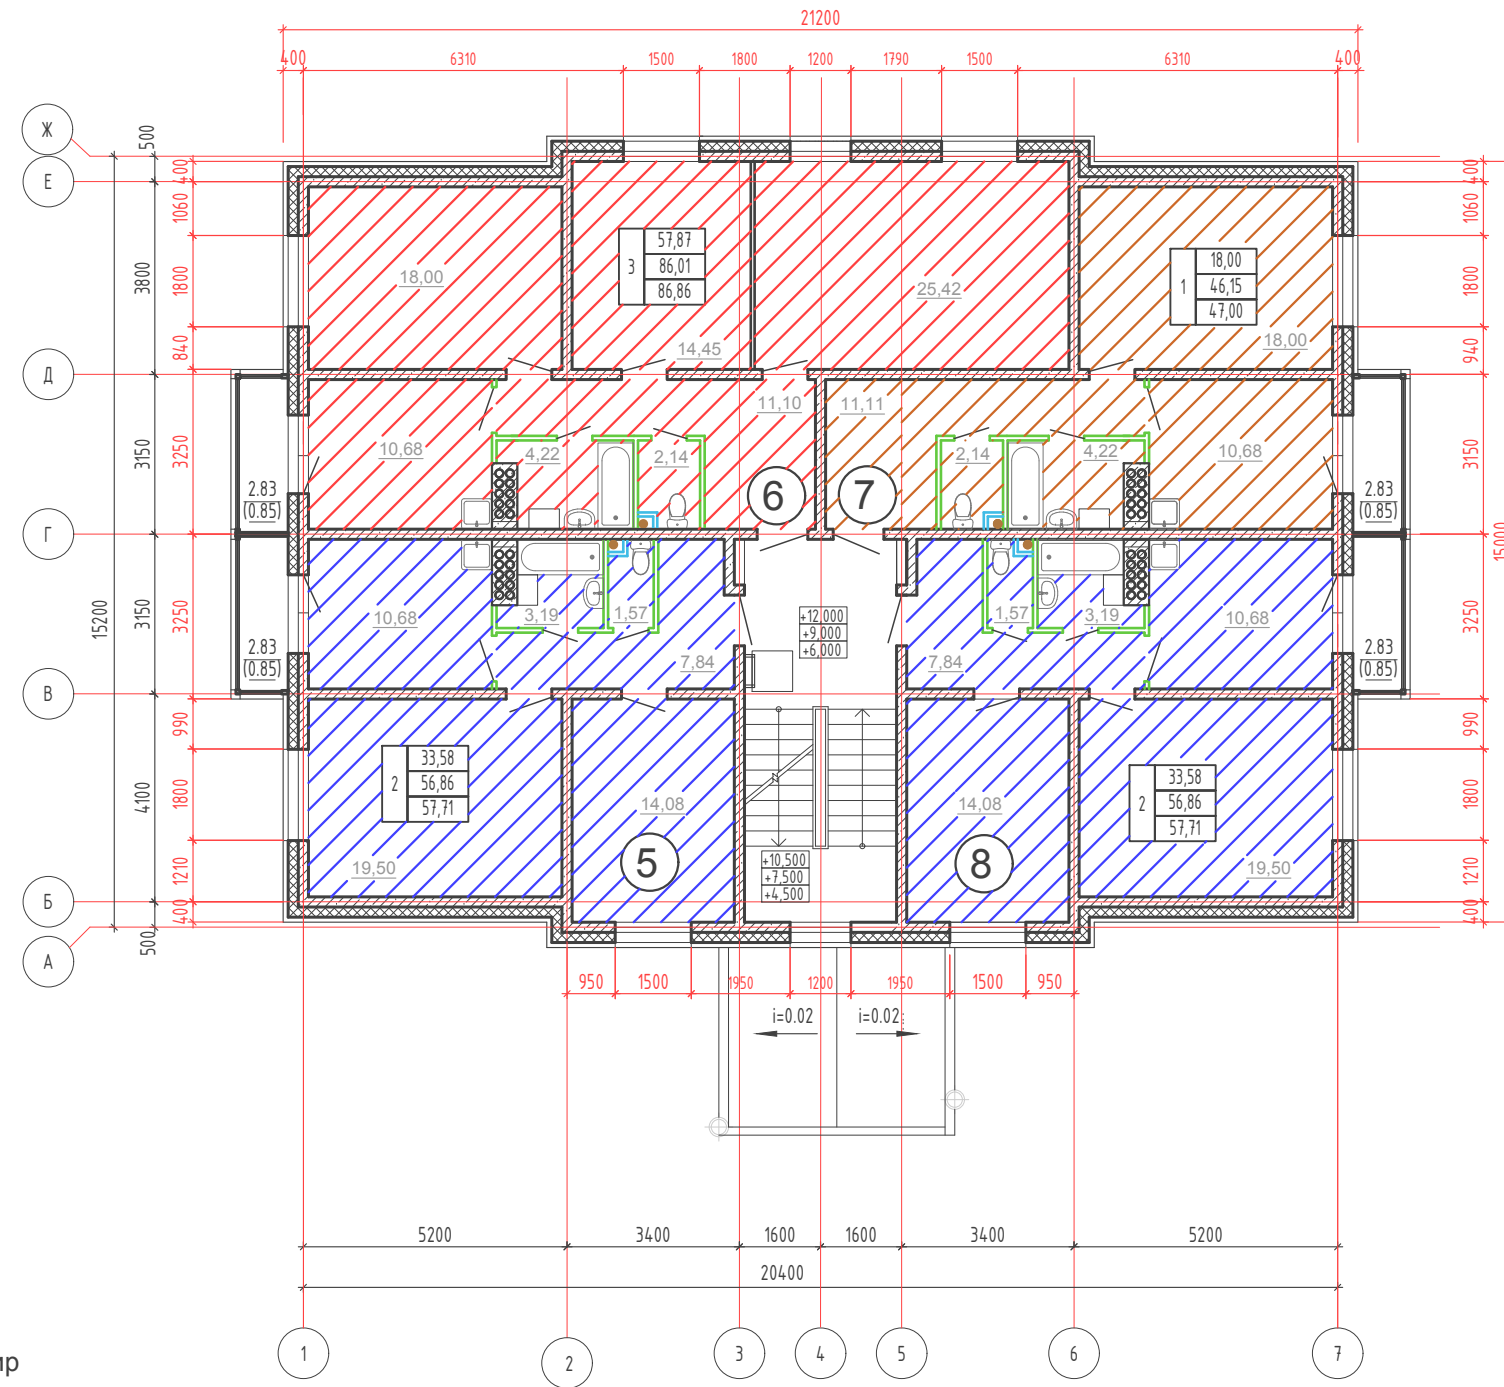

Примечания:

1. (5), (6), ..., (20) - номера квартир

кол-во комнат

2.

| | |
|-------|---|
| 33,58 | - жилая площадь квартиры |
| 56,86 | - площадь квартиры |
| 57,71 | - площадь квартиры с учетом площади балкона |

| | | | | | | | | | |
|-----------------|-----------|------|-------|---------|------|---|---------|--------|--|
| | | | | | | 2017 | 99-2-AP | | |
| | | | | | | Два пятиэтажных многоквартирных жилых дома в границах улиц Гагарина и 2-я Восточная и переулков Пролетарский и Производственный в г.Поронайск | | | |
| Изм. | Кол.уч. | Лист | №изм. | Подпись | Дата | Многоквартирный жилой дом №2 | | | |
| Архитектор | Кузьменко | | | | | Стадия | Лист | Листов | |
| Рук.техн.отв. | | | | | | Р | 3 | | |
| Проверил | | | | | | План 2-5 этажей | | | |
| Гл. спец. техн. | | | | | | ООО "Южный Проектный Институт", Россия г. Ростов-на-Дону, 344002, ул. М. Горького, 114/2 +7 (863) 200-79-85 / 200-79-86 / 200-79-87 info@jpi.ru / www.jpi.ru | | | |
| Н.контр. | | | | | | Формат А3 | | | |
| ГИП | Крюков | | | | | | | | |