


План 1 этажа

Приложение №2

к договору долевого участия в строительстве № \_\_\_\_\_  
от " \_\_\_\_ " \_\_\_\_\_ 2017 года

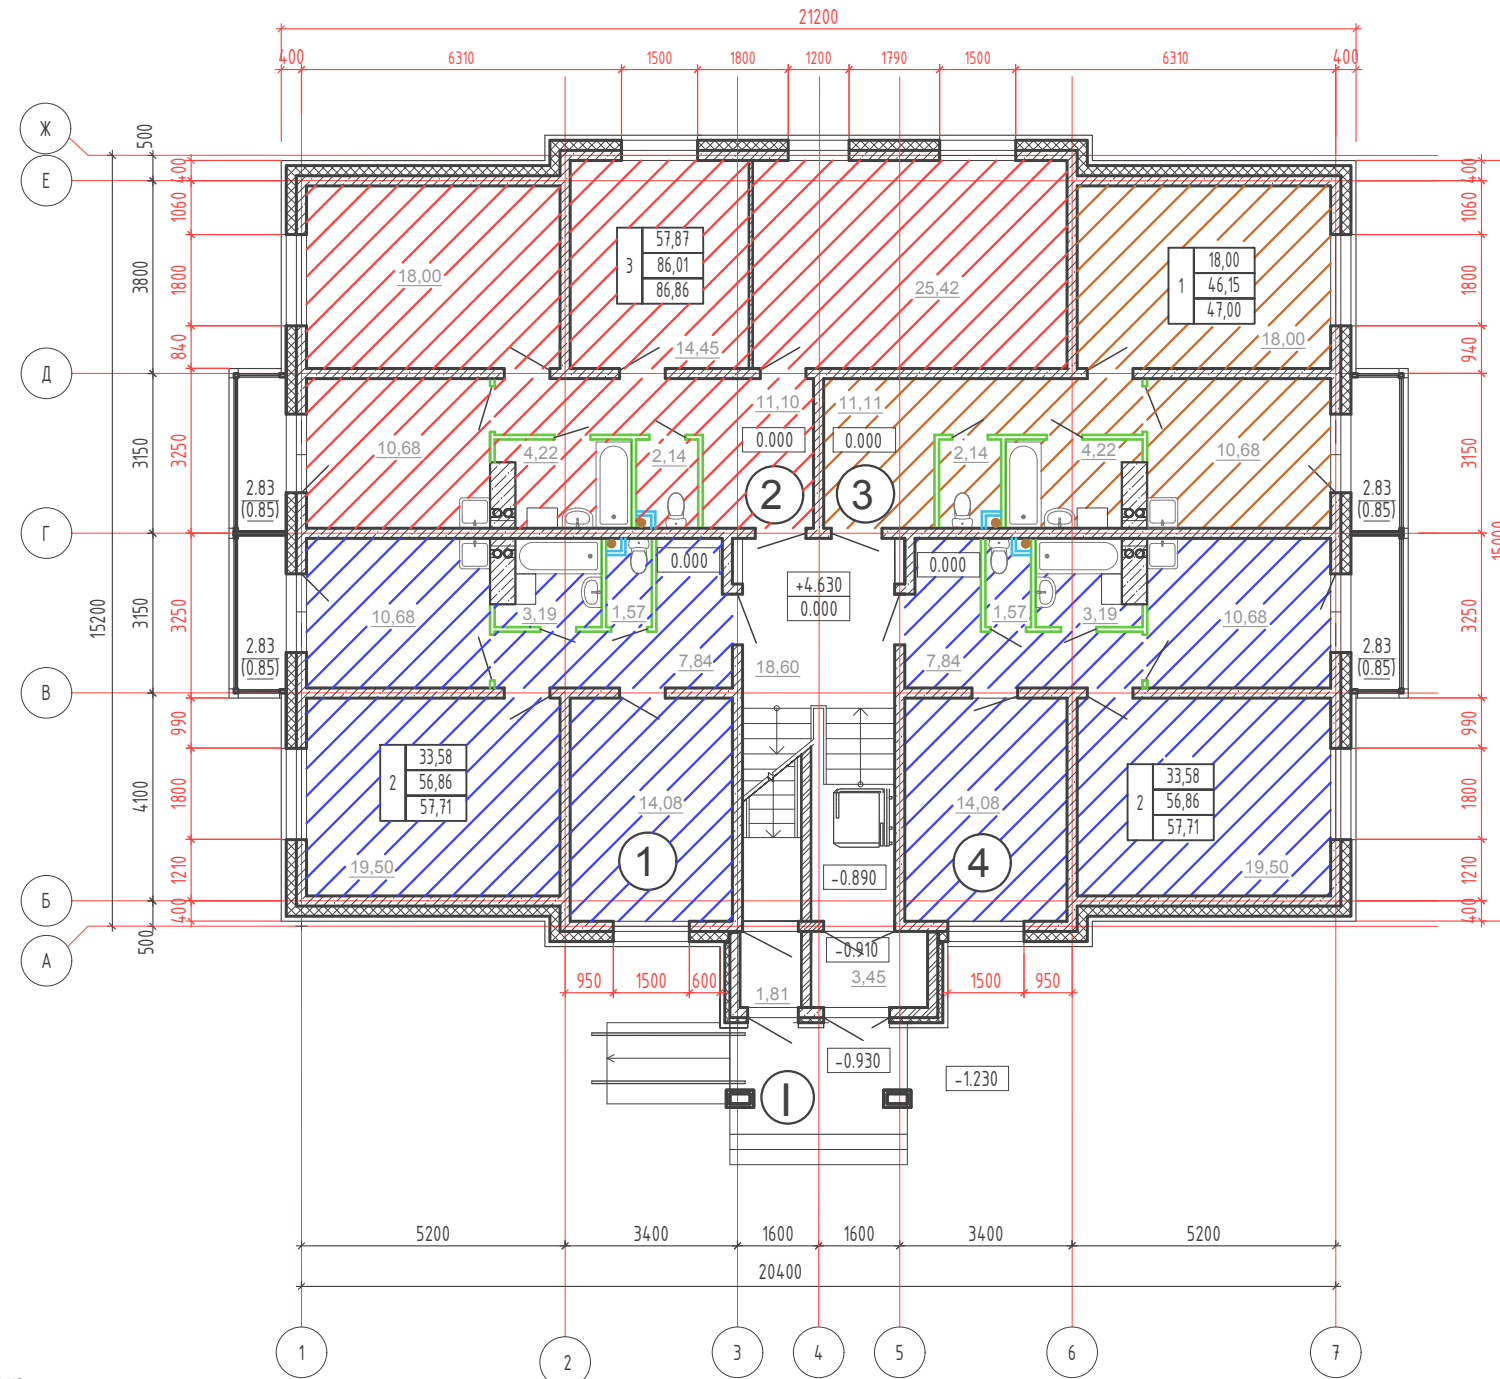

Примечания:

1. ①, ②, ..., ④ - номера квартир

кол-во комнат

2. 

33,58	- жилая площадь квартиры
56,86	- площадь квартиры
57,71	- площадь квартиры с учетом площади балкона

3. ① - номер подъезда

Застройщик  
ООО "Рыбоводстрой"  
\_\_\_\_\_/Ген Эрнст

Участник  
АО "Сахалинское ипотечное  
агентство"  
\_\_\_\_\_/Осипов Г. А.

						2017	99-2-AP		
						Два пятиэтажных многоквартирных жилых дома в границах улиц Гагарина и 2-я Восточная и переулок Пролетарский и Производственный в г.Поронайск			
Изм.	Кол.уч.	Лист	№изм.	Подпись	Дата	Многоквартирный жилой дом №2			
Архитектор	Кузьменко								
Рук.техн.отд.									
Проверил									
Гл.спец.техн.									
Н.контр									
ГИП	Крюков								
						План 1 этажа			


ООО "Южный Проектный Институт", Россия  
г. Ростов-на-Дону, 344002, ул. М. Горького, 114/2  
т. (863) 200-79-85, 200-79-86, 200-79-87  
e-mail: ppi@ppi.ru, www.ppi.ru

Формат А3

Приложение №2

к договору долевого участия в строительстве № \_\_\_\_\_  
от "\_\_\_" \_\_\_\_\_ 2017 года

План 2-5 этажей

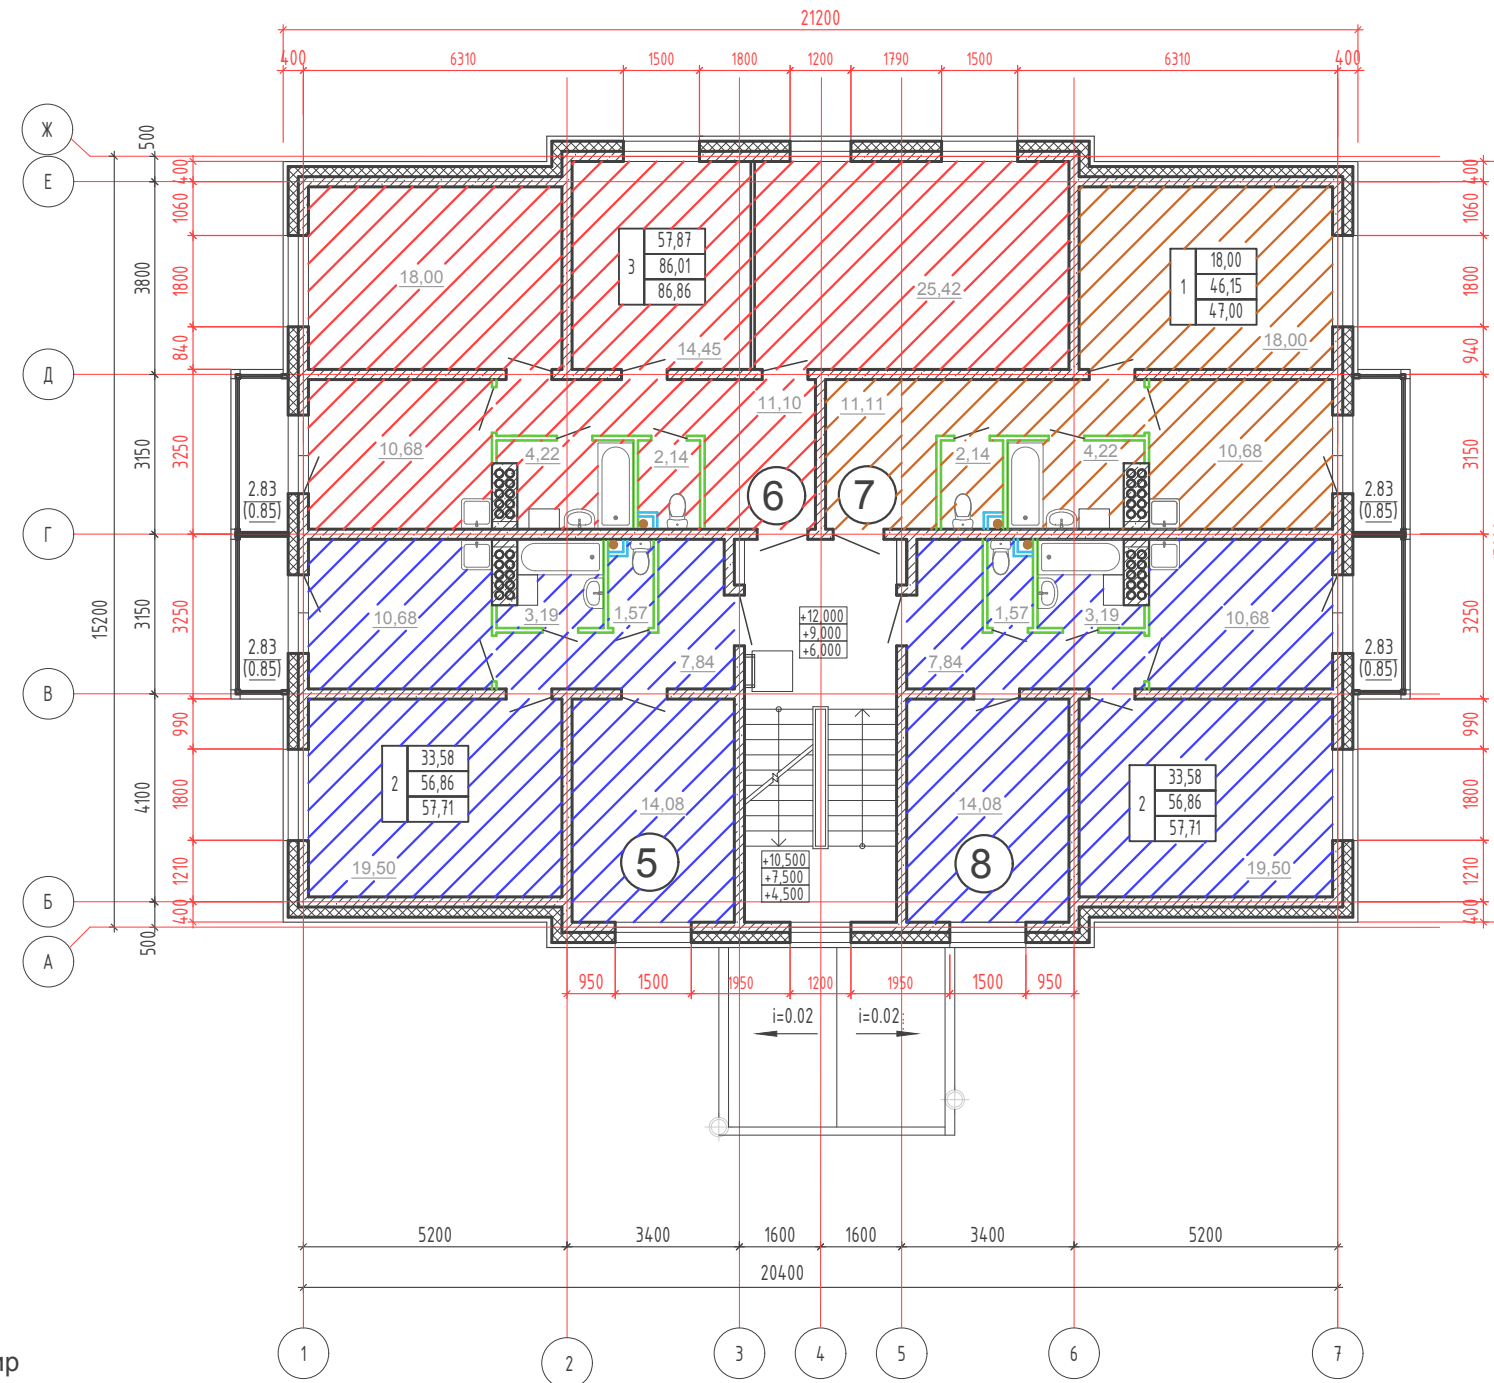

Примечания:

1. (5), (6), (20) - номера квартир

кол-во комнат

2. 

33,58	- жилая площадь квартиры
56,86	- площадь квартиры
57,71	- площадь квартиры с учетом площади балкона

Застройщик  
ООО "Рыбоводстрой"  
\_\_\_\_\_/Тен Эрнст

Участник  
АО "Сахалинское ипотечное  
агентство"  
\_\_\_\_\_/Осипов Г. А.

					2017	99-2-AP				
					Два пятиэтажных многоквартирных жилых дома в границах улиц Гагарина и 2-я Восточная и переулок Пролетарский и Производственный в г.Поронайск					
					Многоквартирный жилой дом №2			Стадия	Лист	Листов
								Р	3	
					План 2-5 этажей			<p>ООО "Южский проектный институт", Россия г. Поронайск, ул. Гагарина, 11443 +7 (863) 200-79-85 / 200-79-86 / 200-79-87 info@jpi.ru / www.jpi.ru</p>		
					ГИП Крюков			Формат А3		