


План 1 этажа

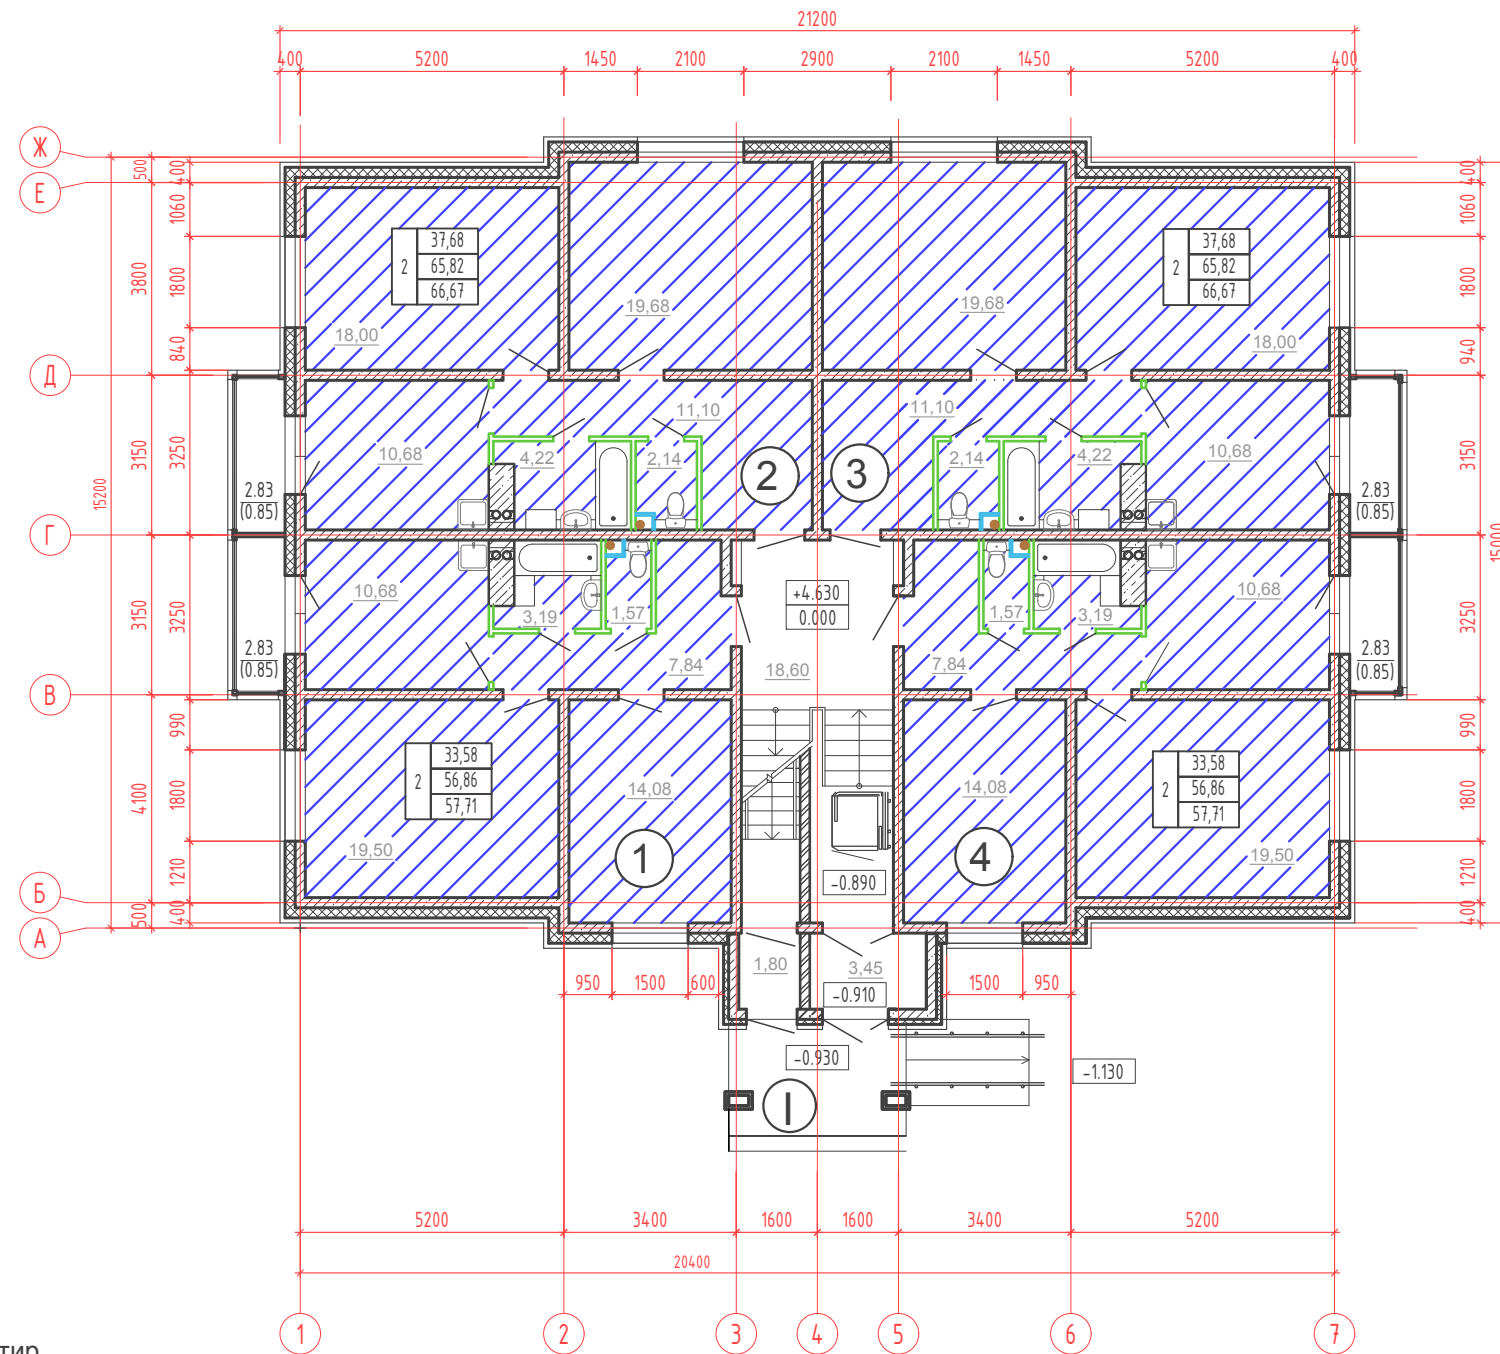

Примечания:

1. ①, ②, ..., ④ - номера квартир

кол-во комнат

2.

33,58	- жилая площадь квартиры
56,86	- площадь квартиры
57,71	- площадь квартиры с учетом площади балкона


3. ① - номер подъезда

						2017	99-1-AP		
						Два пятиэтажных многоквартирных жилых дома в границах улиц Гагарина и 2-я Восточная и переулков Пролетарский и Производственный в г.Поронайск			
Изм.	Кол.уч.	Лист	№изм.	Подпись	Дата	Многоквартирный жилой дом №1			
Архитектор	Кузьменко					Стадия	Лист	Листов	
Рук.техн.отд.						Р	2		
Проверил									
Гл.спец.техн.									
Н.контр.									
ГИП	Крюков					План 1 этажа			

Россия, г.Самара, 244017,
ул. Параллельная, 9, литер 4
ООО "Самарский проектный институт"
г.Самара, ул.Восточная, 101, корпус 1, литер А1
+7 (843) 206-91-00 факс: +7 (843) 206-79-87
e-mail: sampr@sampr.ru

Формат А3

План 2-5 этажей

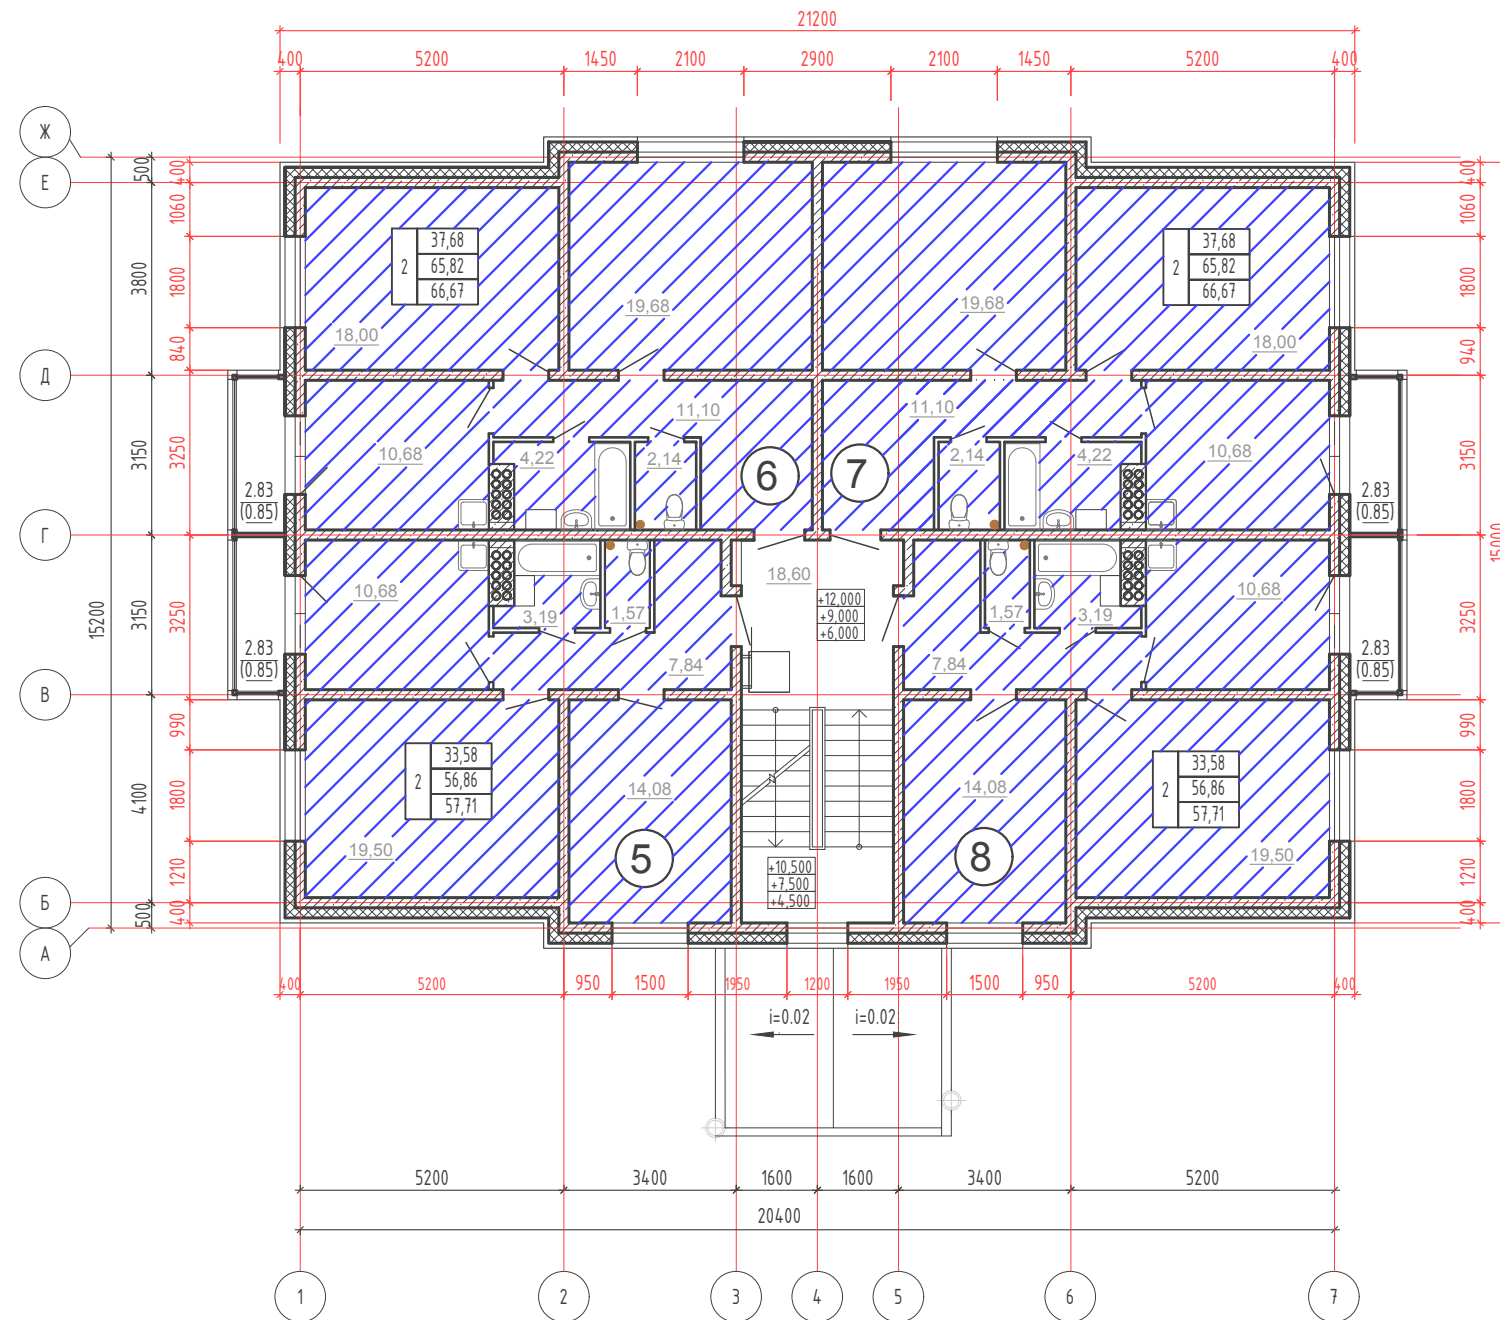


Примечания:

1. 5, 6, 20 - номера квартир

кол-во комнат

2.

33,58	- жилая площадь квартиры
2 56,86	- площадь квартиры
57,71	- площадь квартиры с учетом площади балкона

					2017	99-1-AP			
					Два пятиэтажных многоквартирных жилых дома в границах улиц Гагарина и 2-я Восточная и переулков Пролетарский и Производственный в г.Поронайск				
Изм.	Кол.уч.	Лист	№изм.	Подпись	Дата	Многоквартирный жилой дом №1			
Архитектор	Кузьменко					Стадия	Лист	Листов	
Рук.техн.отд.						Р	3		
Проверил						План 2-5 этажей			
Гл.спец.техн.									
Н.контр.						<small>Россия, г.Сочи, 354071, ул. Параллельная, 9, литер 4 ООО "КОНСАЛТИНГ-ПРОЕКТИНГ-СТРОИТЕЛЬСТВО" г.Поронайск, ул. Гагарина, 101 (б.зд. №1) +7 (863) 2061111 факс: +7 (863) 206-79-87 e-mail: info@konsalting.ru</small>			
ГИП	Крюков					