


План 1 этажа

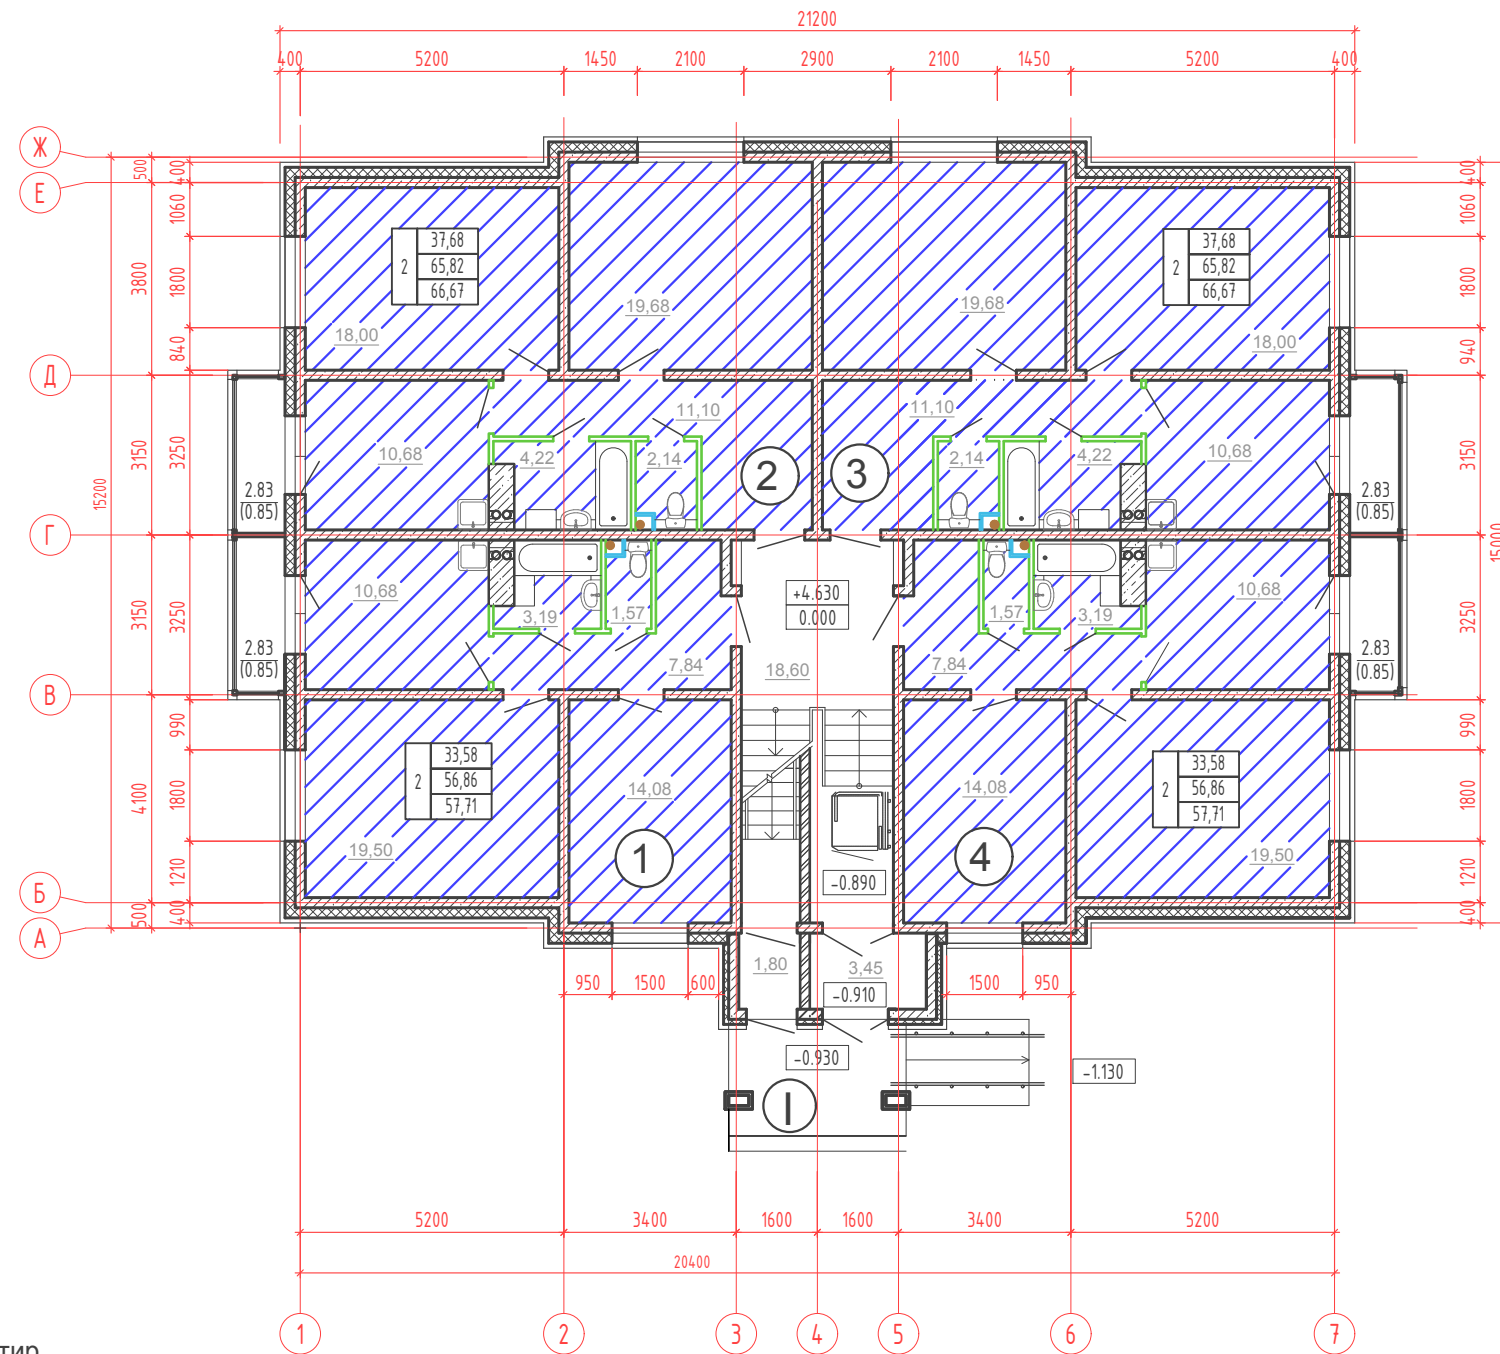

Примечания:

1. ①, ②, ..., ④ - номера квартир

КОЛ-ВО КОМНАТ

2. 

33,58	- жилая площадь квартиры
56,86	- площадь квартиры
57,71	- площадь квартиры с учетом площади балкона

3. ① - номер подъезда

Застройщик  
ООО "Рыбоводстрой"

\_\_\_\_\_/Тен Эрнст


Участник  
АО "Сахалинское ипотечное  
агентство"

\_\_\_\_\_/Осипов Г. А.

						2017	99-1-AP		
						Два пятиэтажных многоквартирных жилых дома в границах улиц Гагарина и 2-я Восточная и переулок Пролетарский и Производственный в г.Поронайск			
Изм.	Кол.уч.	Лист	№изм.	Подпись	Дата	Многоквартирный жилой дом №1			
Архитектор	Кузьменко					Стадия	Лист	Листов	
Рук.техн.отд.						Р	2		
Проверил									
Гл. спец. техн.									
Н.контр.									
ГИП	Крюков					План 1 этажа			

Россия, г. Сахал. 694017,  
ул. Параллельная, 9, литер 4  
ООО "Сакхалинское ипотечное агентство"  
г. Поронайск, ул. Гагарина, 101 (б. здание №1)  
+7 (823) 206-00-00 факс: +7 (823) 206-79-87  
e-mail: info@saip.ru

План 2-5 этажей

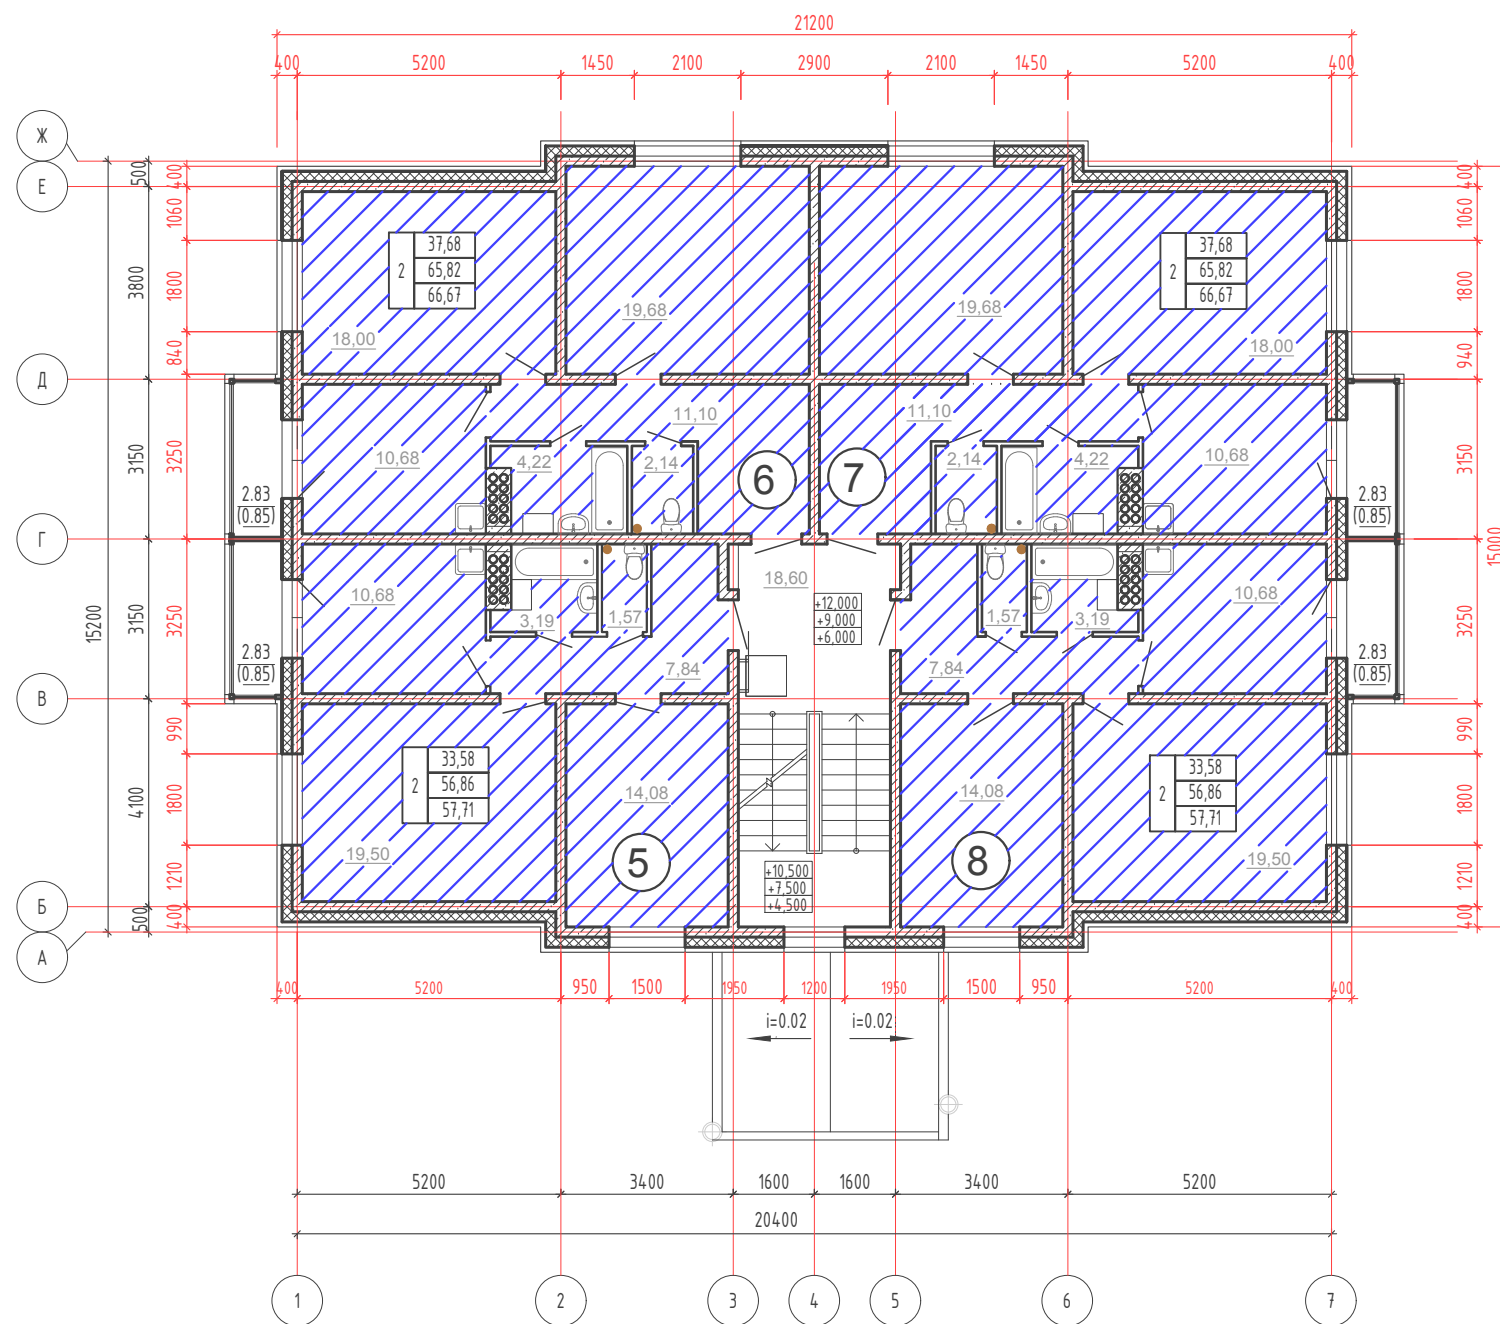

Примечания:

1. (5), (6), ..., (20) - номера квартир

кол-во комнат

2. 

33,58	- жилая площадь квартиры
56,86	- площадь квартиры
57,71	- площадь квартиры с учетом площади балкона

Застройщик  
ООО "Рыбоводстрой"

\_\_\_\_\_/Тен Эрнст

Участник  
АО "Сахалинское ипотечное  
агентство"

\_\_\_\_\_/Осипов Г. А.

					2017	99-1-AP		
						Два пятиэтажных многоквартирных жилых дома в границах улиц Гагарина и 2-я Восточная и переулок Пролетарский и Производственный в г.Поронайск		
Изм.	Кол.уч.	Лист	№изм.	Подпись	Дата	Многоквартирный жилой дом №1		
Архитектор	Кузьменко					Стадия	Лист	Листов
Рук.техн.отд.						Р	3	
Проверил						План 2-5 этажей		
Гл.спец.техн.						<small>Россия, г. Сахал. 694017, ул. Параллельная, 9, литер 4 ООО "Сакхалинское ипотечное агентство" г. Поронайск, ул. Гагарина, 10 (б. здание №1) +7 (823) 206-99-88 (телетекст) 200-79-87 www.sakhalinipot.ru</small>		
Н.контр.								
ГИП	Крюков					Формат А3		